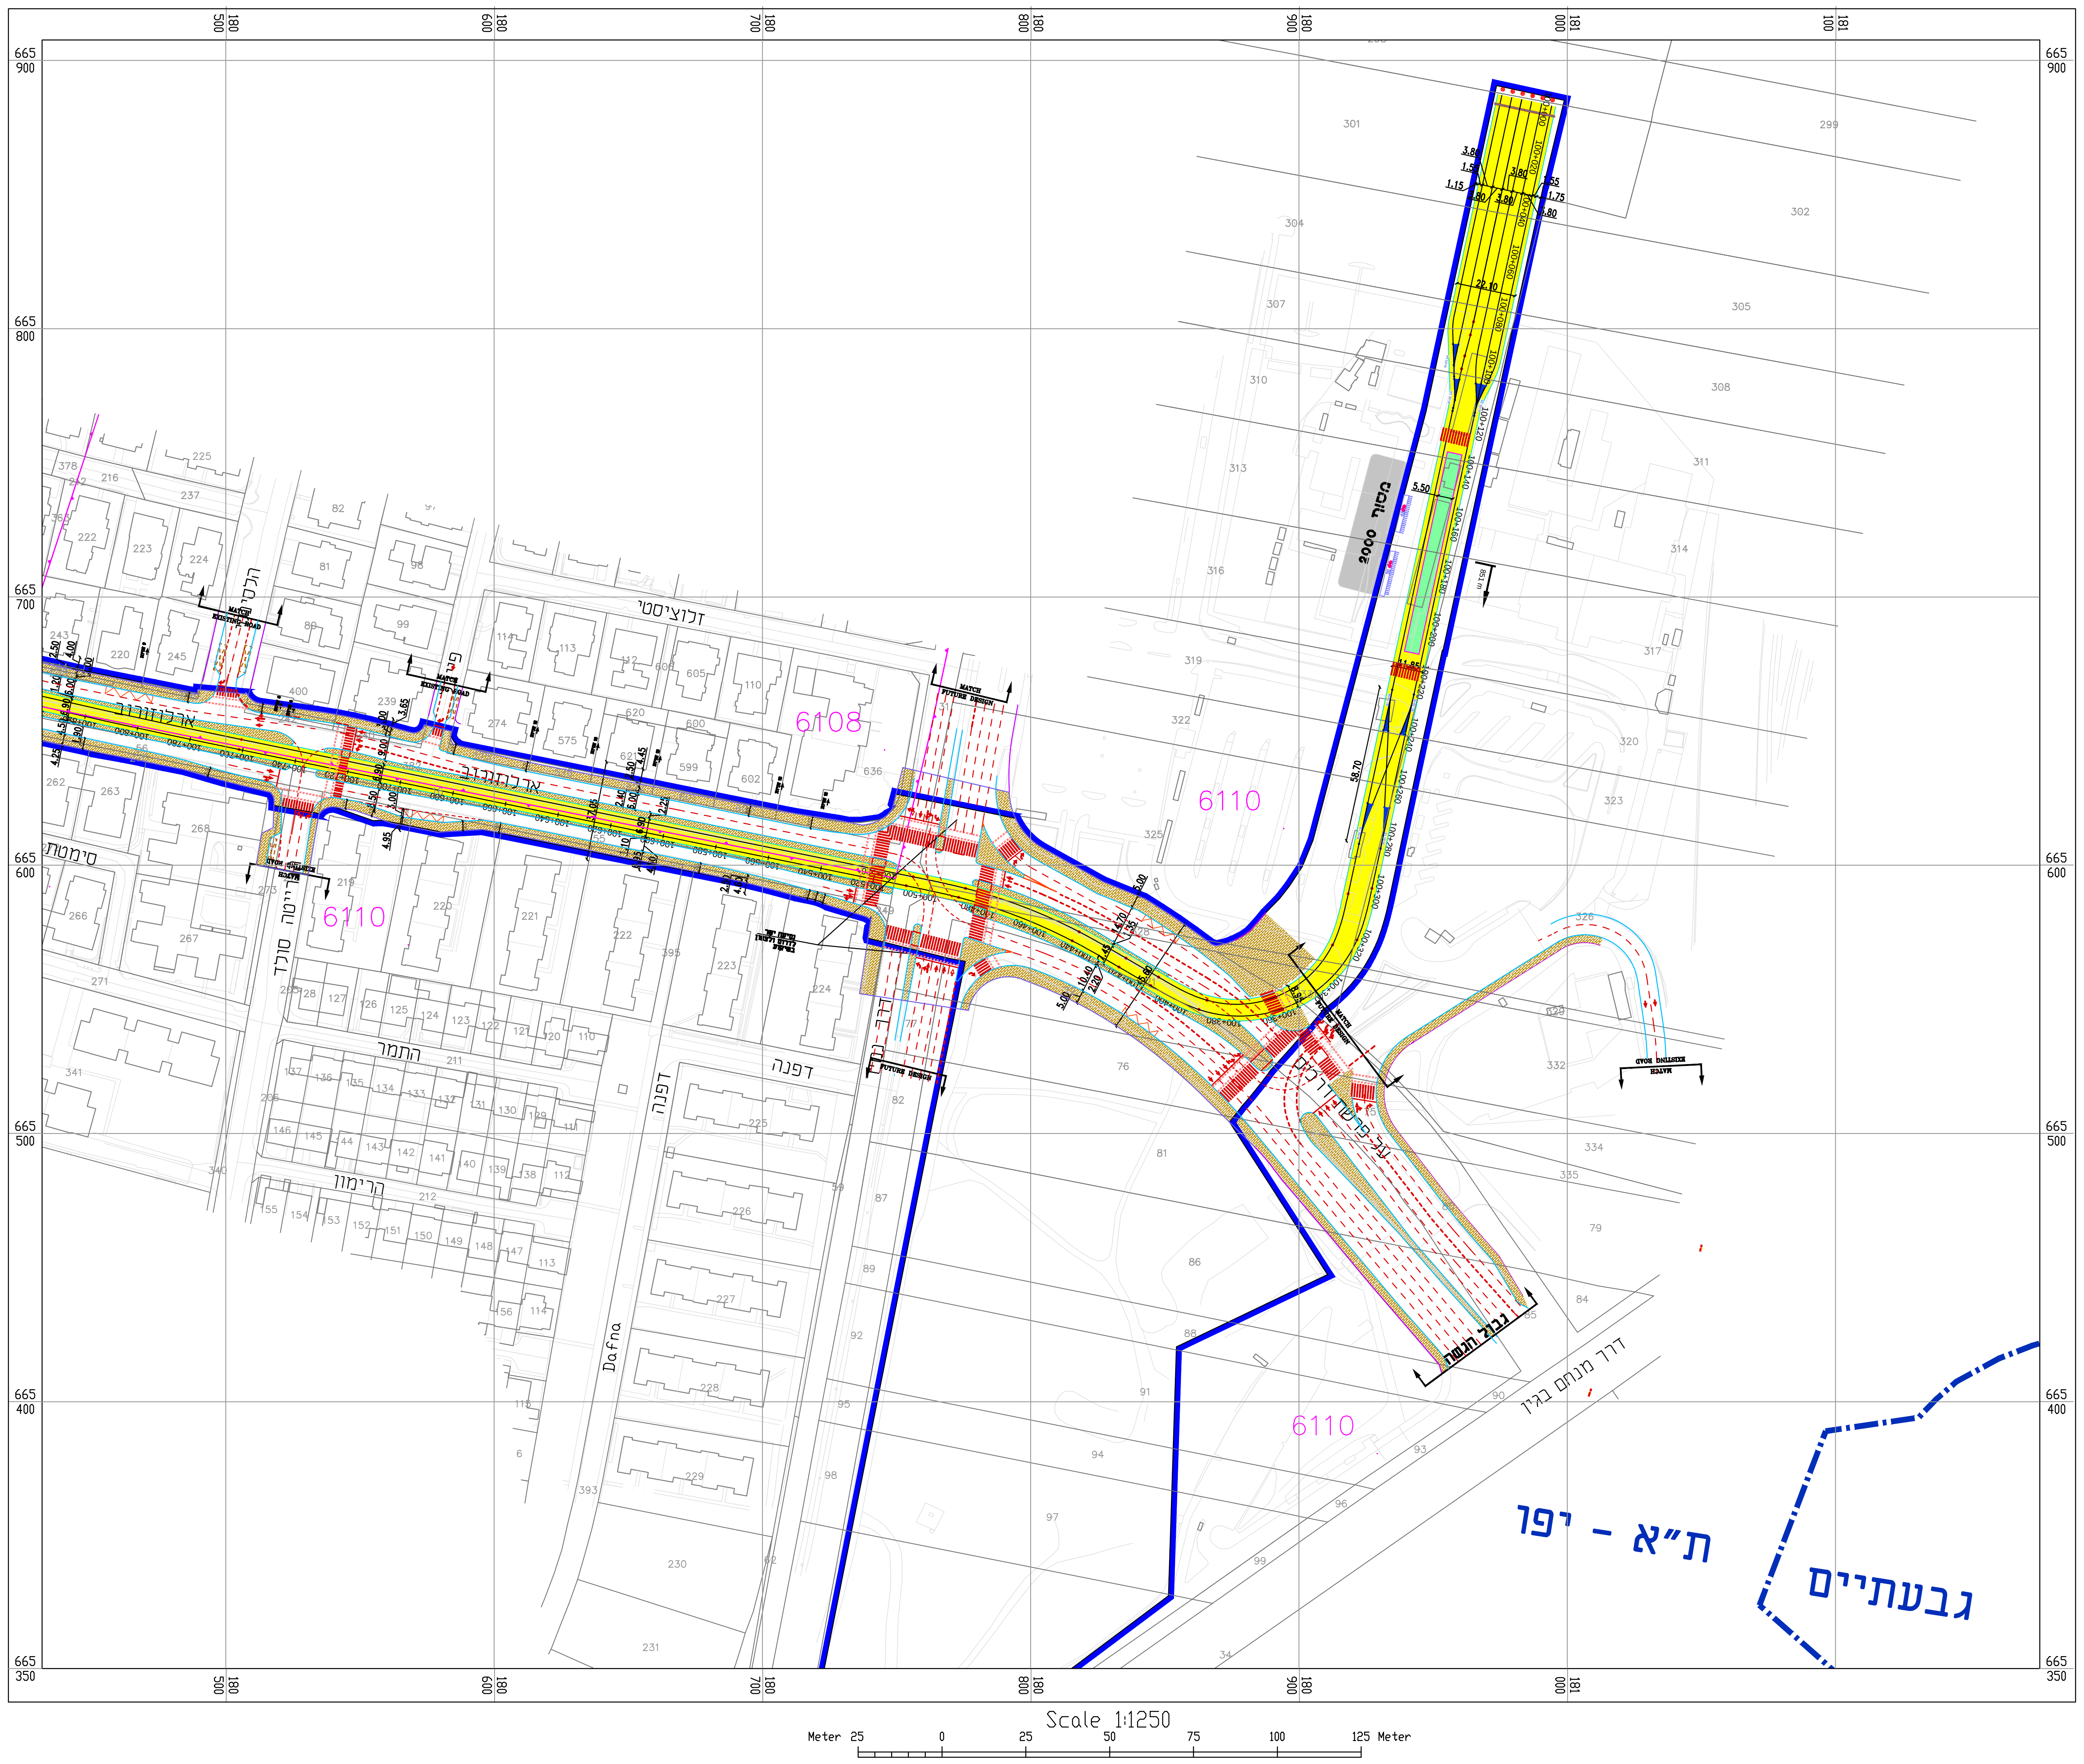
ארלוזורוב
ז'בוטינסקי
סימטת
דפנה
Dafna
התמר
הרימון
6108
6110
6110
6110
מסוף 2000
דרך מנחם בגין
ת"א - יפו
גבעתיים
Scale 1:1250
Meter 25
0
25
50
75
100
125 Meter

מקרא

גבול התכנית	🟦
גבול שיפוט	▬ ▪ ▬
גבול מחוז	🟥
מסי גוש	6003
גבול גוש	▲▼
גבול חלקה	—
מסי חלקה	200
תנוחת המסילה	🟨
תחנת רקי"ל:	
רציף תחנה	🟩
רציף מרכזי	🟩
תחנת אוטובוס	⋀⋀⋀
מפרץ לפריקה\טעינה	☒
כוון תנועה (אופניים)	⇄
כוון תנועה (רכב)	→
כניסה לחנייה	→
חסימת כניסה לחניה	✕
מדרכה צרה מ-3 מ'	▨
מדרכה	▨
מרחק בין תחנות	788.8 m
מתקן הנדסי	

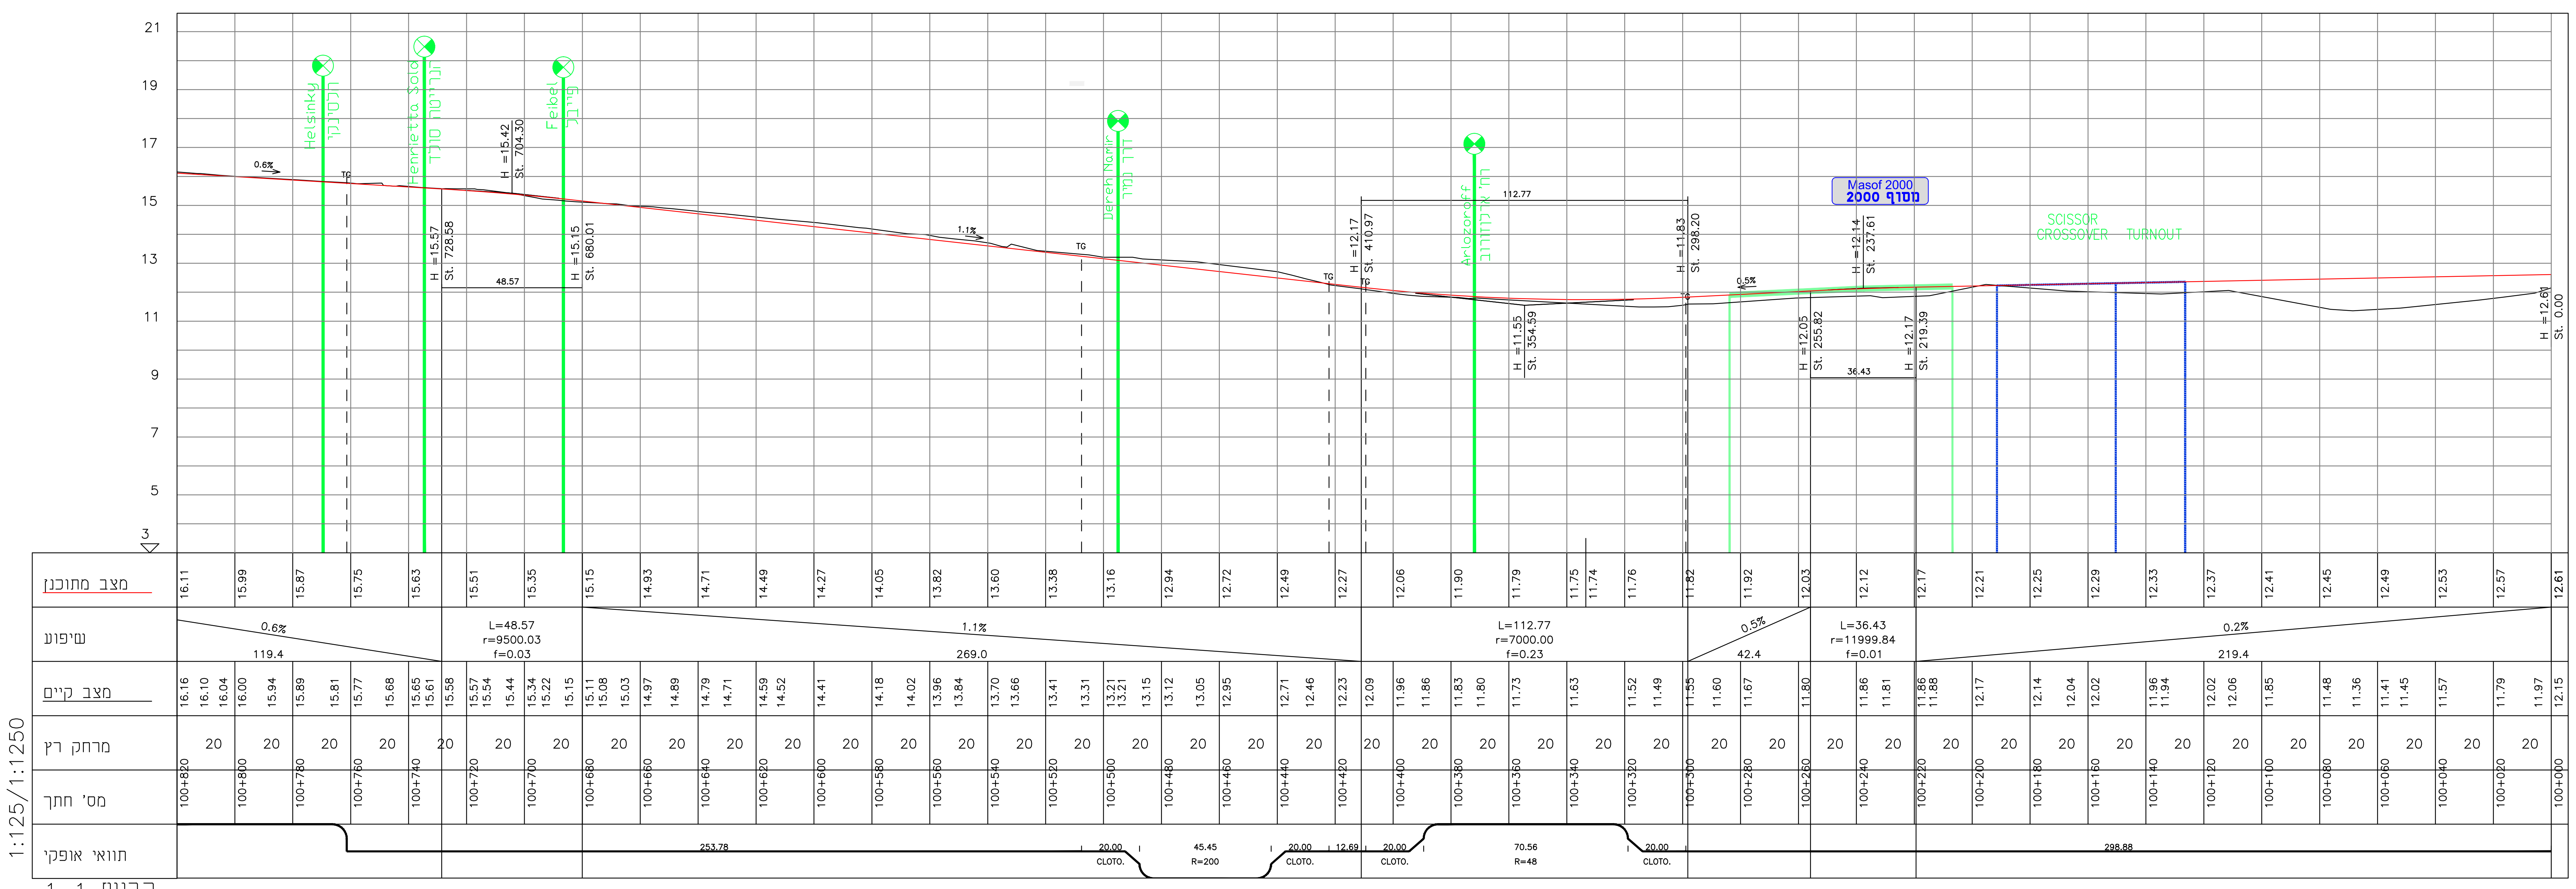
Helsinky
הלסינקי
Yehuda Sorotsky Sorotsky
יהודה סורוצקי
Feitel
פייטל
Derech Begin
דרך בגין
Aaron Kaziv
אהרון קציר
Masof 2000
מסוף 2000
SCISSOR CROSSOVER
TURNOUT
0.6%
1.1%
0.5%
0.2%
112.77
48.57
36.43
H =15.42 St. 704.30
H =15.57 St. 728.58
H =15.15 St. 680.01
H =12.17 St. 410.97
H =11.83 St. 298.20
H =11.55 St. 354.59
H =12.14 St. 237.61
H =12.05 St. 255.82
H =12.17 St. 219.39
H =12.61 St. 0.00
מצב מתוכנן
שיפוע
מצב קיים
מרחק רץ
מס' חתך
תוואי אופקי
L=48.57 r=9500.03 f=0.03
L=112.77 r=7000.00 f=0.23
L=36.43 r=11999.84 f=0.01
119.4
269.0
42.4
219.4
253.78
20.00 CLOTO.
45.45 R=200
12.69
70.56 R=48
298.88
100+820
100+000
1:125/1:1250

כביש 1-1

חתך לאורך
קנ"מ 1:125/1:1250

D:\projectim\Purple Line\nispah\index_purpl_line_1_14n.dwg

CR: 30 08 2004 MO: 27 09 2016 PT: 28 09 2016 - 09:34am

תכנית לתשתית לאומית

מסי תת"ל 70 א'

רכבת קלה במטרופולין ת"א
"הקו הסגול"

נספח: תוואי המסילה גליון 1 מתוך 26

מחוז	תל-אביב
מרחב תכנון מקומי	תל-אביב-יפו, גבעתיים, רמת-גן, קריית-אונו גבעת שמואל
מועד הפקה	1/09/2016
קנה מידה	1:1,250
תחולה	מנחה

שמות וחתימות:

	שם: / תאגיד:	כתובת:	טלפון :	פקס :	דוא"ל	חתימה:
יוזם התוכנית	נ.ת.ע.	הרוקמים 26, חולון	03-7243000	03-7243001	nta@nta.co.il	
מגיש התוכנית	נ.ת.ע.	הרוקמים 26, חולון	03-7243000	03-7243001	nta@nta.co.il	
עורך התוכנית	שמואל שילה-אדריכל פיטלסון,שילה,יעקובסון אדריכלים	רח' קהילת ונציה 12,תל-אביב 69400	03-6499515	03-6499619	inna@fsj.co.il	

הסדרי התנועה אינם חלק מהתכנית

מסי גליון:
1

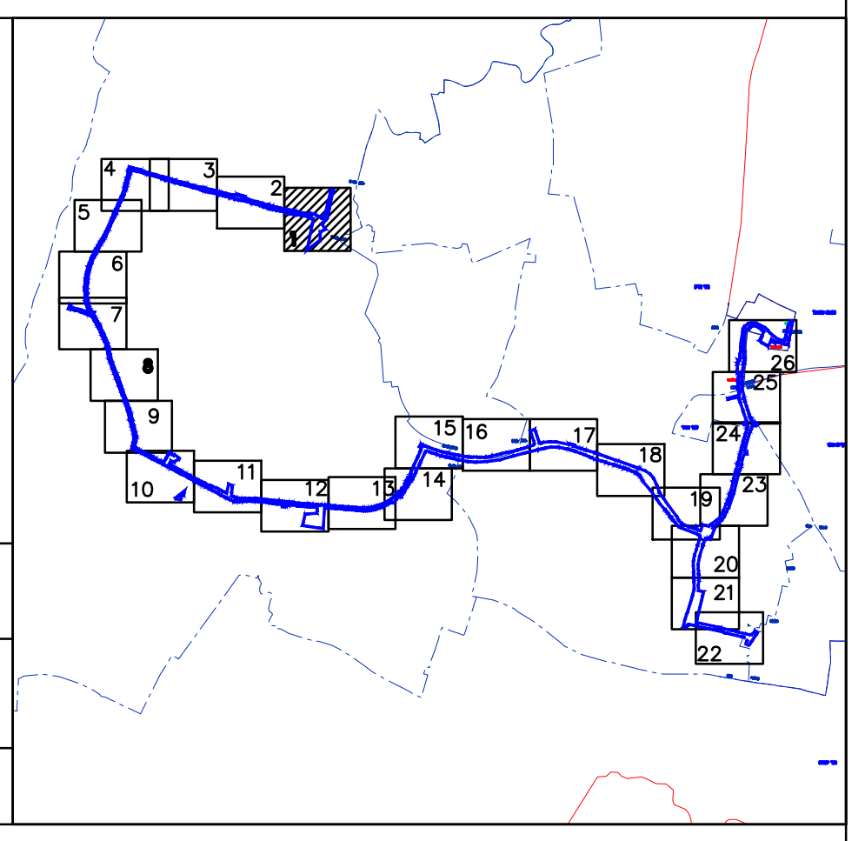
1
2
3
4
5
6
7
8
9
10
11
12
13
14
15
16
17
18
19
20
21
22
23
24
25
26

תל אביב-יפו

1 : 1250 | 1 מתוך 26

index_purpl_line_1_10n.dwg

נתע הרכבת הקלה של ישראל

עריכה והפקה באמצעות:
מערכת מידע גיאוגרפי
פיטלסון, שילה, יעקובסון - אדריכלים

קהילת ונציה 12, ת"א 69400
טל': 03-6499515 פקס': 03-6499619
e-mail: inna@fsj.co.il

ספטמבר 2016